


ARQUITECTURA PORTON ELEVACIÓN

ESCALA 1: 50

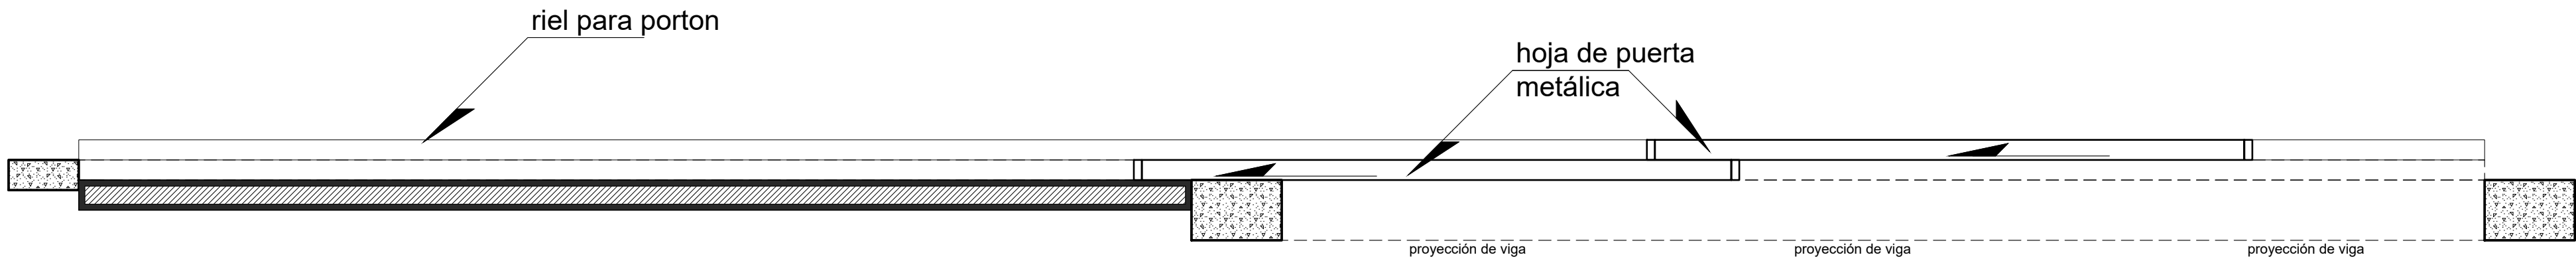

ARQUITECTURA PORTON PLANTA

ESCALA 1: 50

Firma del administrado:

Firma y sello proyectista



Proyecto:	PORTON
Propietario:	PLACIDO SERRANO
Plano:	PLANTA Y ELEVACION
Proyectista:	URBAN ARQUITECTOS
Revisado:	Willinson Malta
Formato:	A0X
Dibujo CAD:	Willinson Malta
Fecha:	13 enero 2024
Archivo:	PLACIDO PORTON ENE 13.DWG
Escala:	1/25

LÁMINA: **A-01**

01 de 02